

Свердловская область

---

ИП Ладейщиков Константин Васильевич  
ОГРНИП 315665800068538 ИНН 660400131891  
СРО АП Урал АСП, СРО - П - 028-24092009  
НРС, рег номера П-004822, П-010193, П-035136

Комплексное благоустройство дворовой  
территории многоквартирного дома по адресу:  
г. Березовский, ул. Гагарина, 29

Проектная документация

**Раздел 5.**  
**Мероприятия по обеспечению доступа инвалидов**

08-13-552-06/20-ОДИ

Изм.	№док.	Подпись	Дата

2020

Свердловская область

---

ИП Ладейщиков Константин Васильевич  
ОГРНИП 315665800068538 ИНН 660400131891  
СРО АП Урал АСП, СРО - П - 028-24092009  
НРС, рег номера П-004822, П-010193, П-035136

Комплексное благоустройство дворовой  
территории многоквартирного дома по адресу:  
г. Березовский, ул. Гагарина, 29

Проектная документация

**Раздел 5.**  
**Мероприятия по обеспечению доступа инвалидов**

08-13-552-06/20-ОДИ

Изм.	№ док.	Подпись	Дата

Индивидуальный  
предприниматель

Ладейщиков К.В.

2020


Обозначение	Наименование	Номер листа по сквозной нумерации
08-13-552-06/20-ОДИ.С	Содержание тома	2
08-13-552-06/20-ОДИ.ПЗ	Текстовая часть	
	а) перечень мероприятий по обеспечению доступа инвалидов к объектам, предусмотренным в пункте 10 части 12 статьи 48 Градостроительного кодекса Российской Федерации;	3
	б) обоснование принятых конструктивных, объемно-планировочных и иных технических решений, обеспечивающих безопасное перемещение инвалидов на объектах указанных в подпункте "а" настоящего пункта, а также их эвакуацию из указанных объектов в случае пожара или стихийного бедствия;	3
	в) описание проектных решений по обустройству рабочих мест инвалидов (при необходимости); - не требуется, рабочих мест не предусмотрено	4
	Графические материалы	
08-13-552-06/20-ОДИ.ГЧ	Парковка для инвалидов на 2 машино - места	5
	Схема перемещения инвалидов по тротуарам и доступа на площадки М1:500	6

Согласовано:

Взам. инв. N

Подп. и дата

Инв. N подл.

08-13-552-06/20-ОДИ								
Комплексное благоустройство дворовой территории многоквартирного дома по адресу: г. Березовский, ул. Гагарина, 29								
Изм.	К.уч.	Лист	№ док	Подп.	Дата			
Проверил	Ладейщиков				06.20			
<b>Мероприятия по обеспечению доступа инвалидов</b>						Стадия	Лист	Листов
						П	1.1	
Содержание тома						ИП Ладейщиков К. В. СРО АП УралАСП, СРО-П-028-24092009 НПС, рег. номера П-004822, П-035136		
						Н.контроль	Баулина	
Разработал	Юсева				06.20			

**а) Перечень мероприятий по обеспечению доступа инвалидов к объектам, предусмотренным в пункте 10 части 12 статьи 48 Градостроительного кодекса Российской Федерации;**

Проектом разработано дооснащение существующей детской площадки, обустройство спортивной площадки и площадки для игровых видов спорта, а также площадка для выгула собак.

Проектируемые площадки находятся по адресу: Гагарина, 29, в г.Березовском, Свердловской области .

При проектировании площадок предусмотрено два паковочных места для инвалидов на существующей автостоянке.

На существующих тротуарах в двух местах имеются существующие понижения бордюров, также запроектировано понижение бордюра к автостоянке.

Принципиальные подходы к формированию социальной среды с учетом потребностей инвалидов и других маломобильных групп населения основаны на том, что те параметры и требования, которые обеспечивают инвалидам условия доступности, не только создают возможность для удовлетворения потребностей представителей групп населения с ограниченными возможностями, но и способствуют реальному повышению общего уровня комфортности среды жизнедеятельности для всех групп населения.

В проектной документации предусмотрены:

- Выделение на автостоянке 2 мест для стоянки индивидуального транспорта инвалидов шириной 3,6м. Место для личного транспорта инвалидов выделено разметкой желтого цвета и обозначено знаком "Инвалид", с установкой металлических столбиков с табличками дорожных знаков 6.4 - "Место стоянки" и 8.17 - "Инвалид".
- Минимальное расстояние от открытой индивидуальной стоянки инвалидов до площадок принято в соответствии с действующими нормативами и не превышает 50 м.
- Организовано беспрепятственное передвижение инвалидов по тротуарам, на каждую площадку имеется доступ с тротуара.
- Продольный уклон пути движения по тротуару - от 0,008 до 0,01%. Поперечный уклон пути движения - до 1%.
- В местах сопряжения тротуара с проезжей частью проездов - на путях движения пешеходов предусмотрено устройство пониженного бортового камня (h=0.02).
- Существующее покрытие тротуаров (перед входами на площадки ) выполнены из тротуарной плитки «Бехатон».
- Входы на спортивные площадки имеют ширину в свету не менее 1,2 м .Ширина калитки на площадку для выгула собак принята 1,2 м.
- ширина существующих тротуаров - не менее 1,2 м.

**б) Принятые конструктивные и объемно-планировочные решения, обеспечивающие безопасное перемещение инвалидов и их эвакуацию в случае пожара или стихийного бедствия**

В соответствии с заданием на проектирование, проектом предусмотрено движение по тротуару инвалидов-колясочников и свободный доступ на спортивную площадку, площадку для игровых видов спорта и площадку для выгула собак.

В зоне парковки и на территории перед въездом на тротуар запроектировано понижение дорожного бордюра.

На парковке во дворе предусмотрено 2 парковочных места для инвалидов ( общее количество мест на парковке - 18 м/мест), в соответствии с п.5.2 "Доступность зданий и сооружений для маломобильных групп населения" п.5.2.1 следует выделять 10 % м/мест( выделено 2 м/места).

Инвалидам обеспечено безопасное перемещение: пути движения имеют нормативные уклоны и покрытия с шероховатой поверхностью.

Взам.инв.Н	
Подп. и дата	
Инв.Н подл.	

Изм	Кол.	Лист.	Док.	Подп.	Дата	08-13-552-06/20-ОДИ.ПЗ	Лист
							1.2

в) Описание проектных решений по обустройству рабочих мест инвалидов (при необходимости);


Рабочие места для ММГН не предусматриваются проектом.

Инв.№ подл.	Подп. и дата	Взам.инв.№							Лист
Изм	Кол.	Лист.	Док.	Подп.	Дата	08-13-552-06/20-ОДИ.ПЗ			


# Парковочные места для инвалидов

Знак 6.4 "Место стоянки"  
по ГОСТ Р 52289-2004

Знак 8.17 "Инвалиды"  
по ГОСТ Р 52289-2004

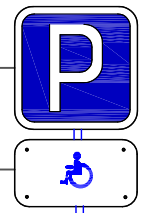


Стойка

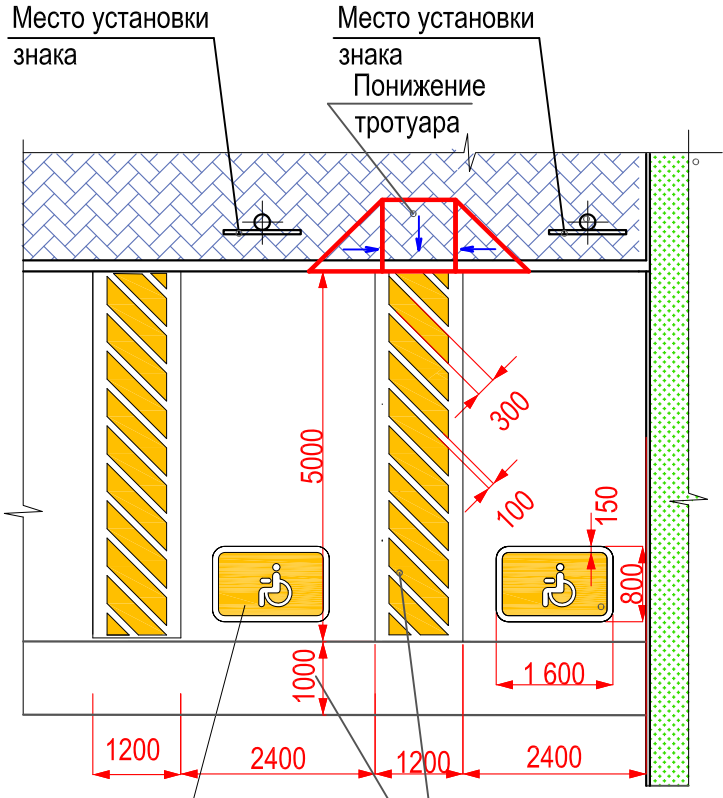

«Инвалид» на асфальте  
Дублирование знака 1.24.3  
белой краской по ГОСТ 51256-99

Дорожка движения  
кресла-коляски

Понижение  
тротуара

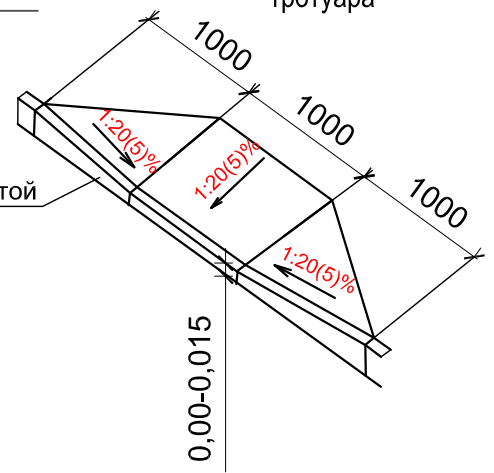

Окрасить ярко-желтой  
или белой краской

Взам.инв.№										
Подп. и дата										
Инв.№ подл.										
<b>08-13-552-06/20-ОДИ.ГЧ</b>										
Комплексное благоустройство дворовой территории многоквартирного дома по адресу: г. Березовский, ул. Гагарина, 29										
					Изм.	К.уч.	Лист	Ндок.	Подпись	Дата
					Проверил	Ладейщиков				06.20
					<b>Мероприятия по обеспечению доступа инвалидов</b>			Стадия	Лист	Листов
					Парковка для инвалидов на 2 машино-места			П	1.4	
								ИП Ладейщиков К. В. СРО АП УралАСП, СРО-П-028-24092009 НРС, рег. номера П-004822, П-035136		


Условные обозначения:

-  - гравийно-песчаное покрытие площадки для выгула собак
-  - проектируемый газон
-  - проектируемый тротуар (асфальтовое покрытие)
-  - покрытие проектируемой спорт. площадки (резиновая крошка - бесшовное резиновое покрытие)
-  - существующее песчаное покрытие детской площадки
-  - баскетбольная разметка спорт. площадки
-  - разметка д/ минифутбола спорт. площадки
-  - волейбольная разметка спорт. площадки
-  - кустарник (кизильник)
-  - 3D - ограждение корта Н=4,0м (объемы см. Приложение 2)
-  - 3D - ограждение площадки Н=1,5м для выгула животных (объемы см. Приложение 2)
-  - пути движения инвалидов




Экспликация зданий и сооружений

№п.	Наименование	Примечание
1	Существующий многоквартирный жилой дом	
2	Существующий тепловой пункт	
3	Существующая детская игровая площадка	
4	Проектируемая спортивная площадка	225,0 м2
5	Проектируемая площадка для игровых видов спорта	216,0 м2
6	Проектируемая площадка для выгула собак	162,0 м2
	Итого:	603,0 м2
7	Парковка для инвалидов на 2 машино-места	

1. Сечения проектируемых типов покрытий (ПП-2, ПП-3, ПТ-2) смотри на листе № 9.  
 2. Узлы сопряжений типов покрытий смотри на листе № 10.

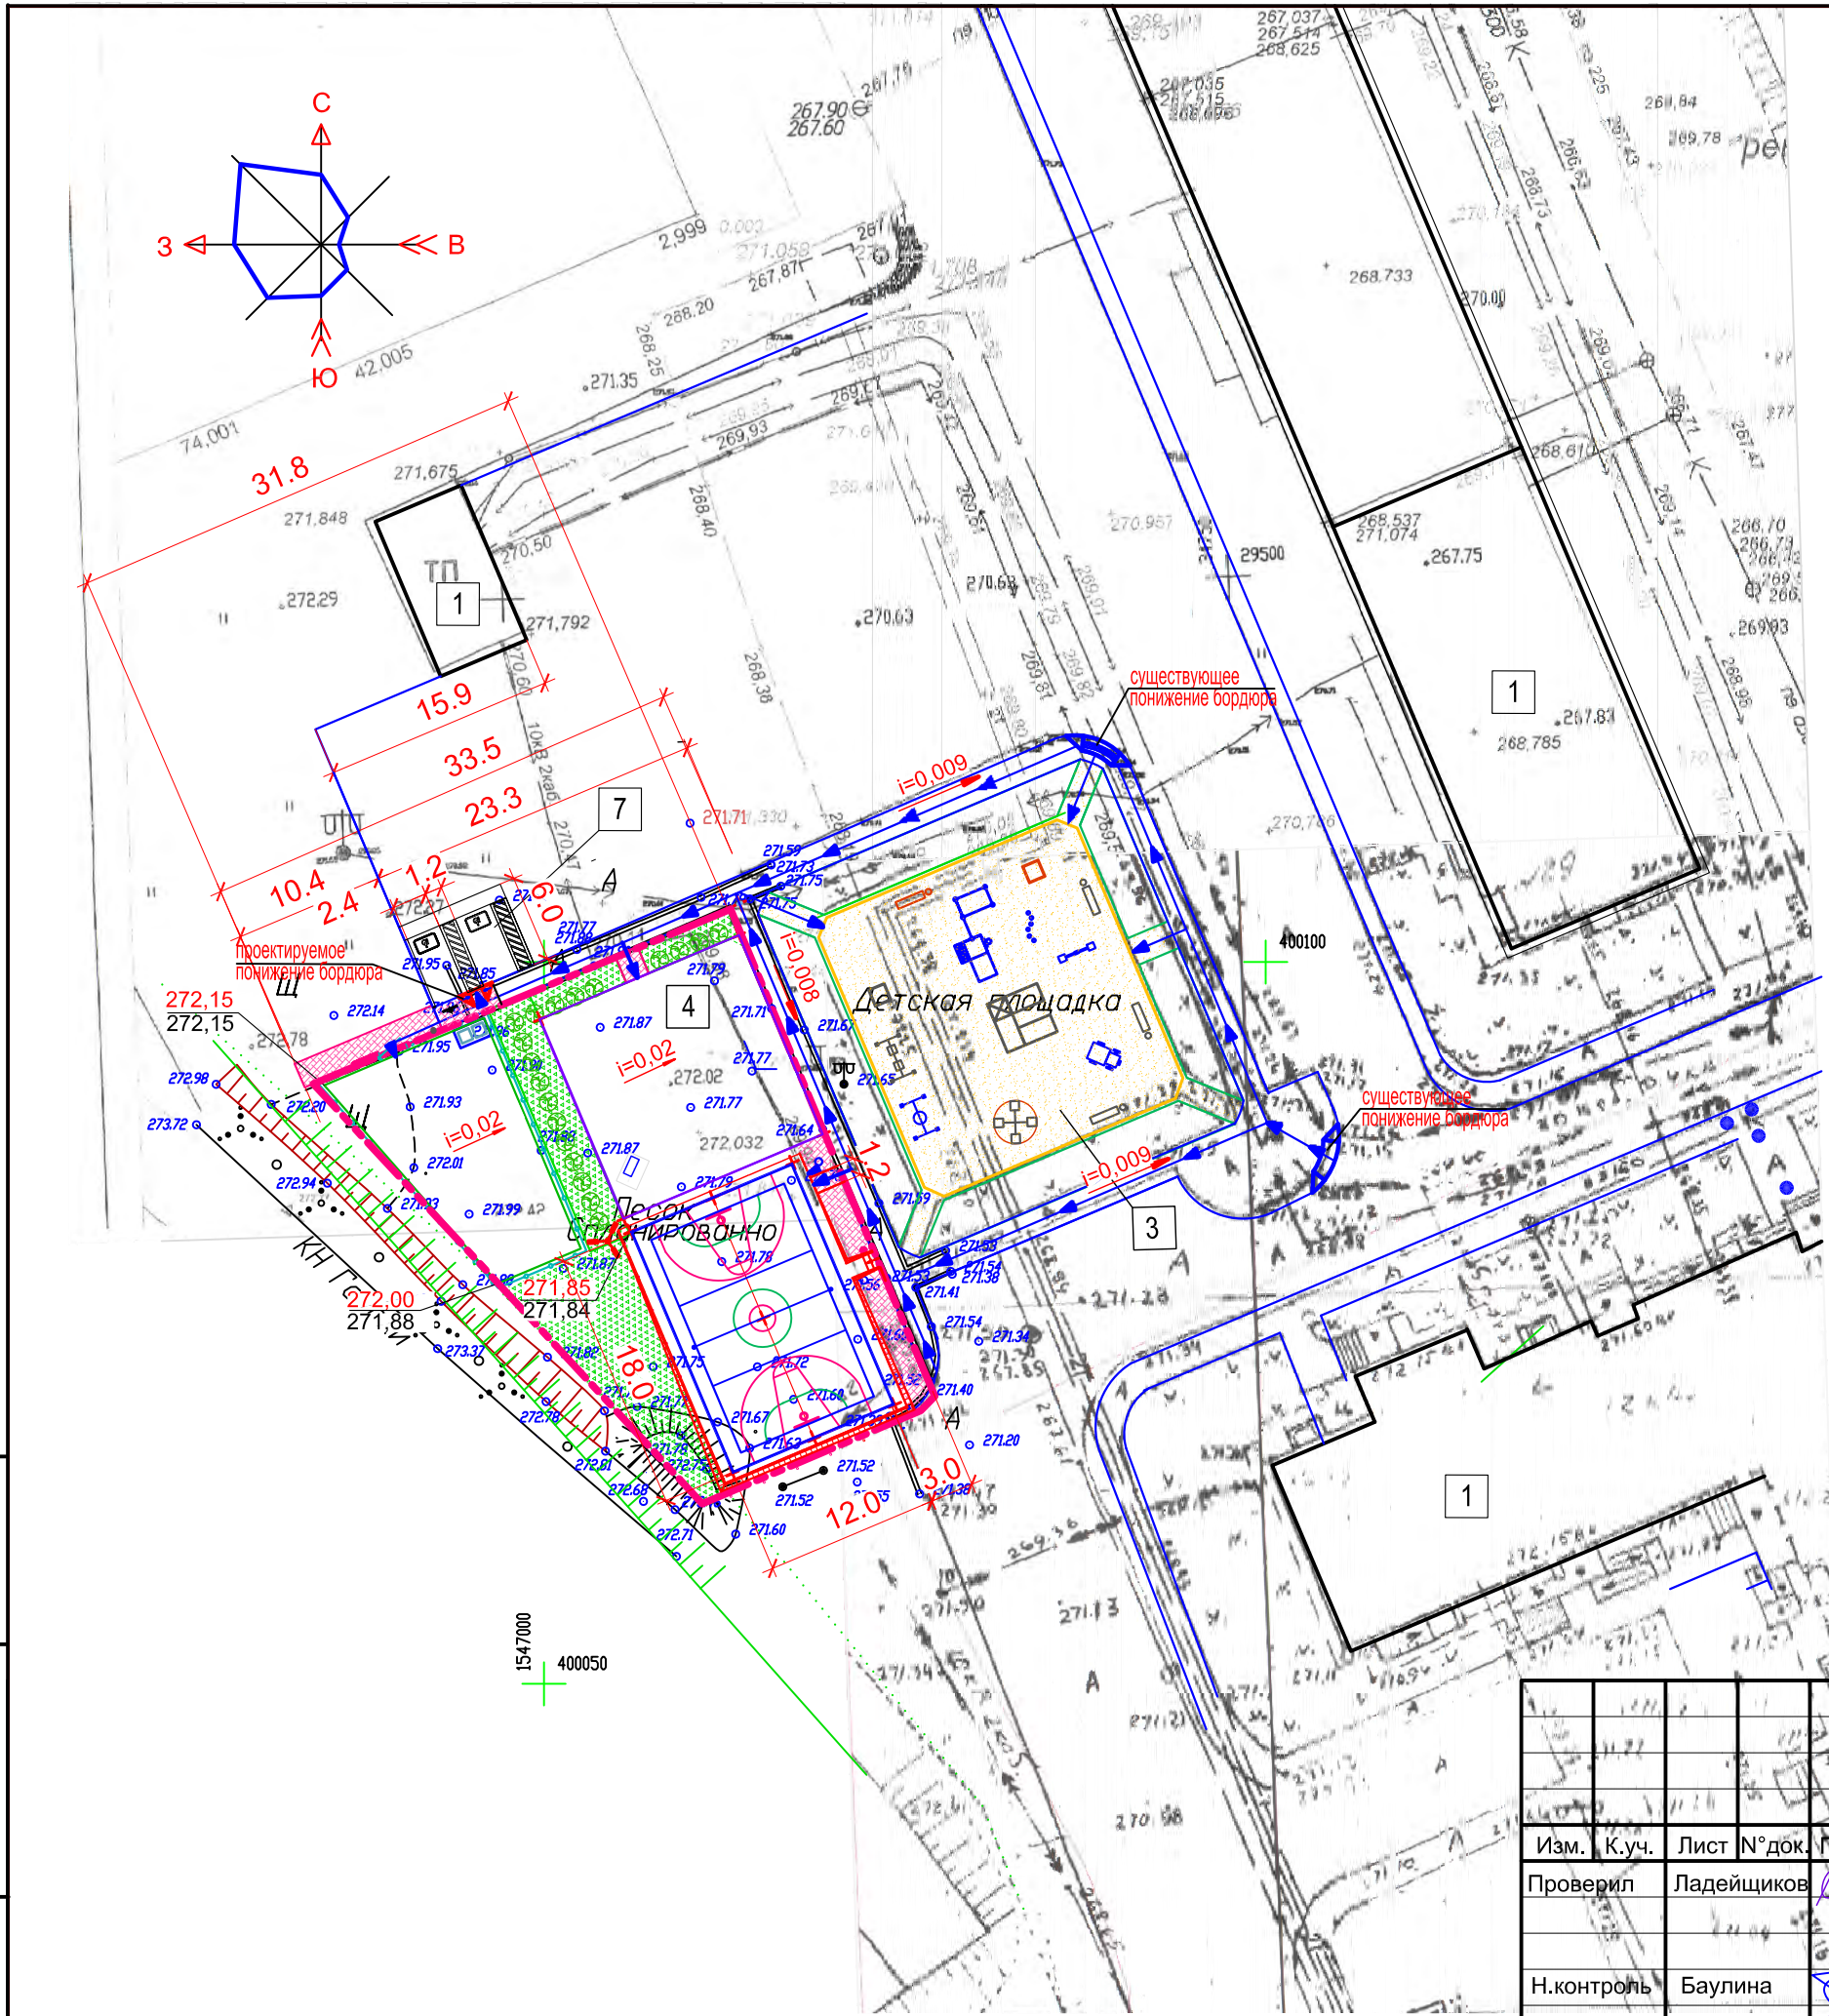

Взам.инв.№	
Подп. и дата	
Инв.№ подл.	
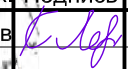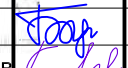
<b>08-13-552-06/20-ОДИ.ГЧ</b>					
Комплексное благоустройство дворовой территории многоквартирного дома по адресу: г. Березовский, ул. Гагарина, 29					
Изм.	К.уч.	Лист	№ док.	Подпись	Дата
		Ладейщиков			06.20
Проверил	Ладейщиков				
Н.контроль	Баулина				06.20
Разработал	Ладейщиков				06.20
<b>Мероприятия по обеспечению доступа инвалидов</b>				Стадия	Лист
Схема движения инвалидов по тротуарам и доступа на площадки М1:500				П	1.5
ИП Ладейщиков К. В. СРО АП УралАСП, СРО-П-028-24092009 НПС, рег. номера П-004822, П-010193					